
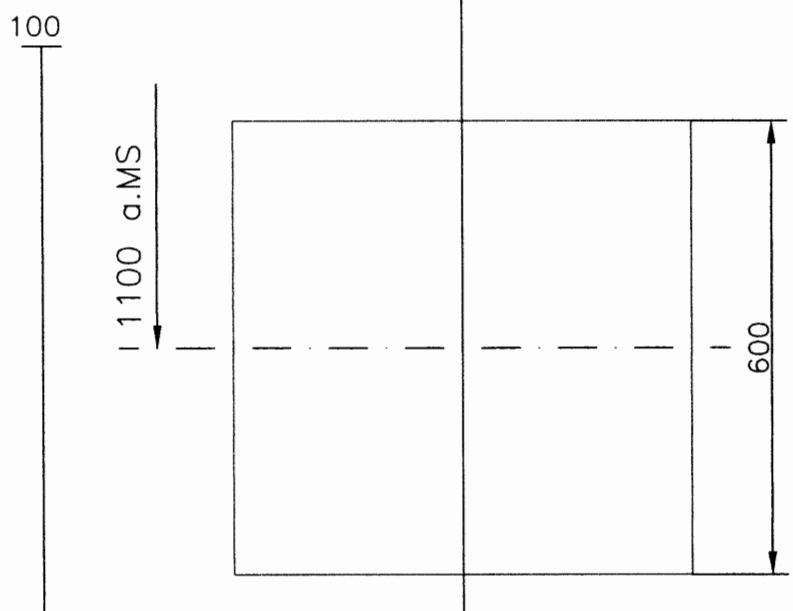


SE=500

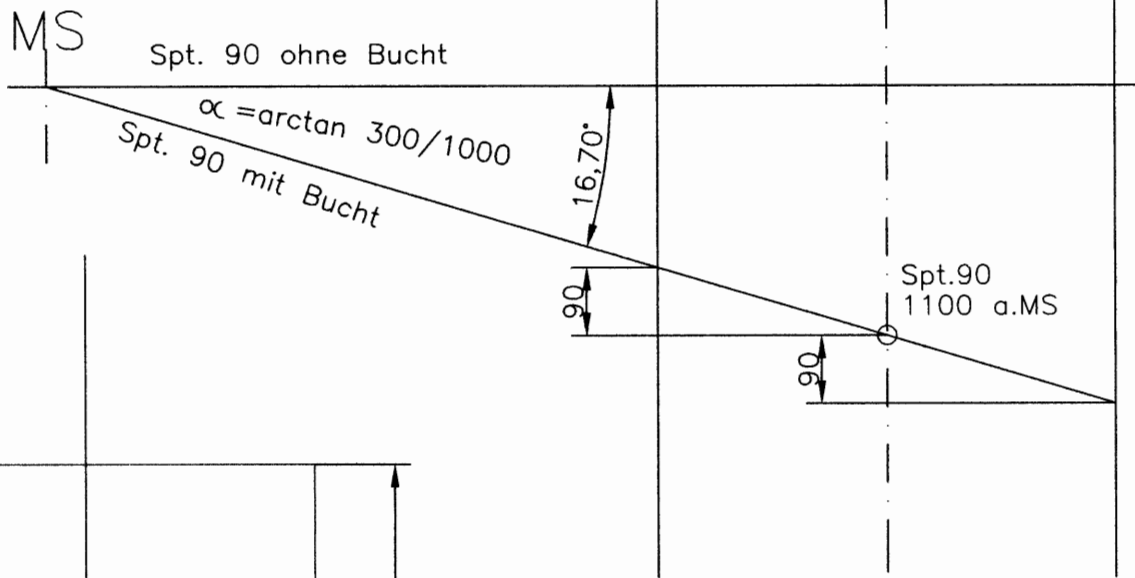


Oberlicht

Bucht 300 mm auf 1000 mm
Sprung 400 mm auf 1000 mm

M 1:10

Kontrollmaß

100

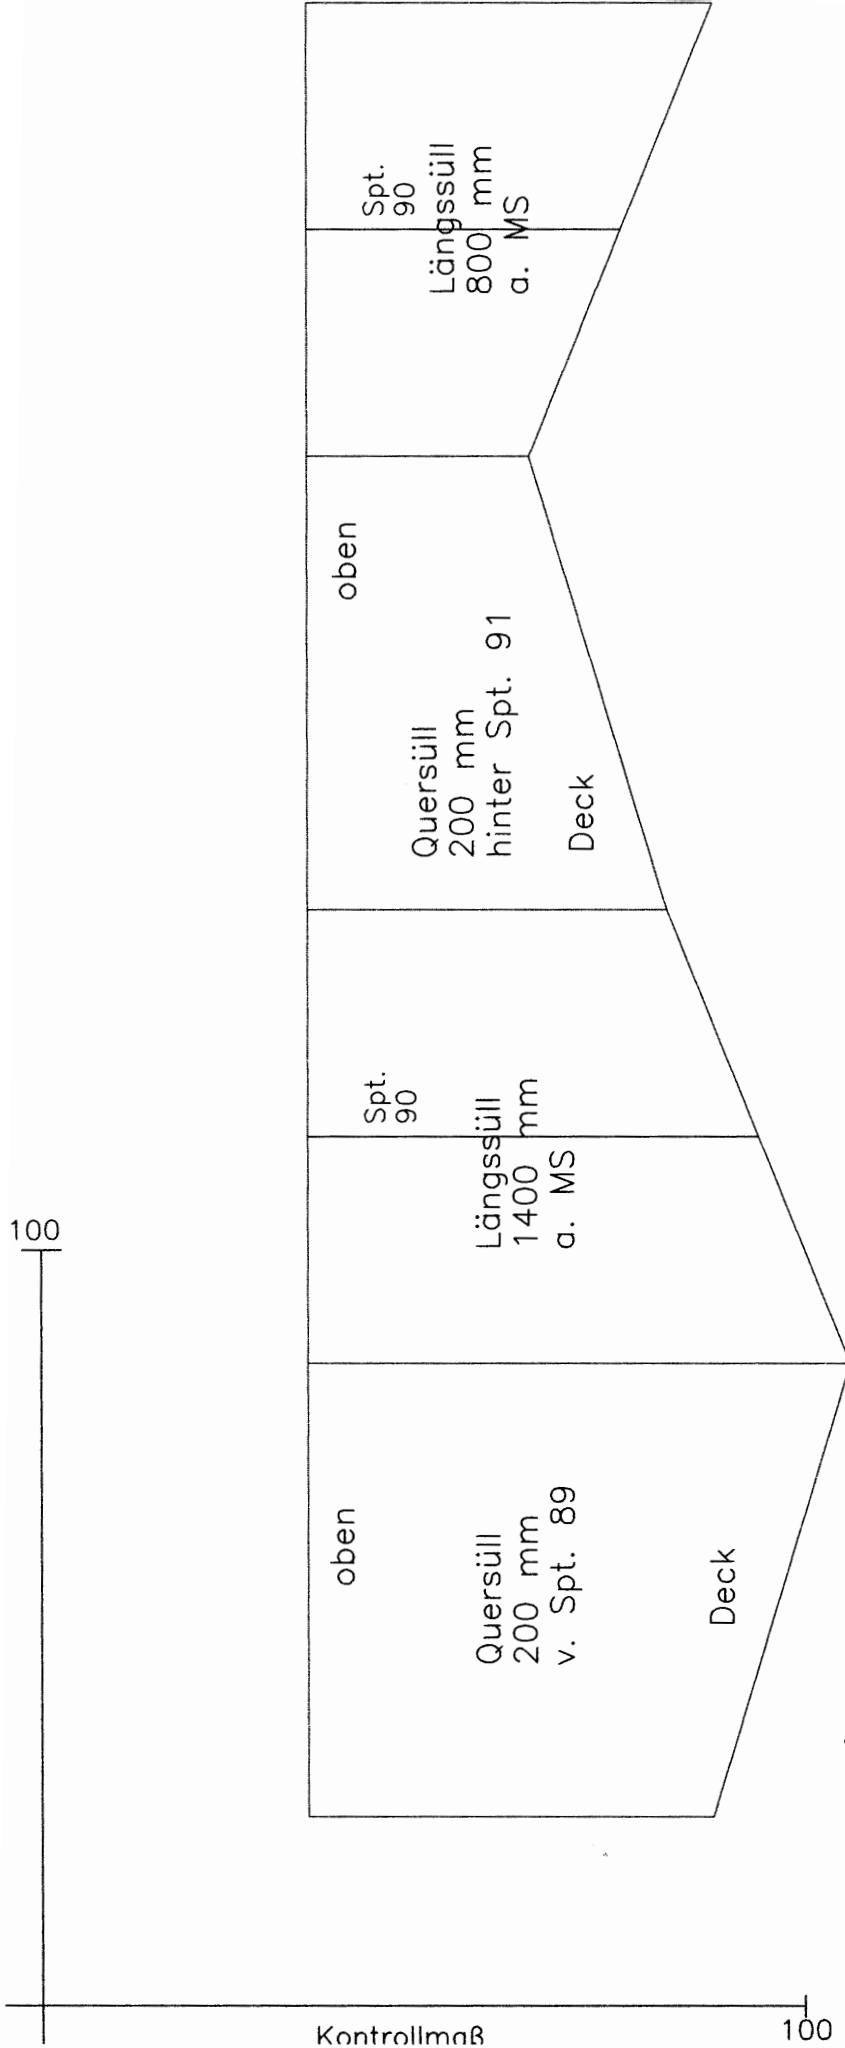

Oberlicht

Abwicklung
mit Bucht und Sprung

M 1:10