



Schrägger
Rohrableitungszweig,
außermittig
M 1:1

rth.20090203

Schräger
Rohrbleitungsweig,
außermittig
M 1:1


rth.20090203

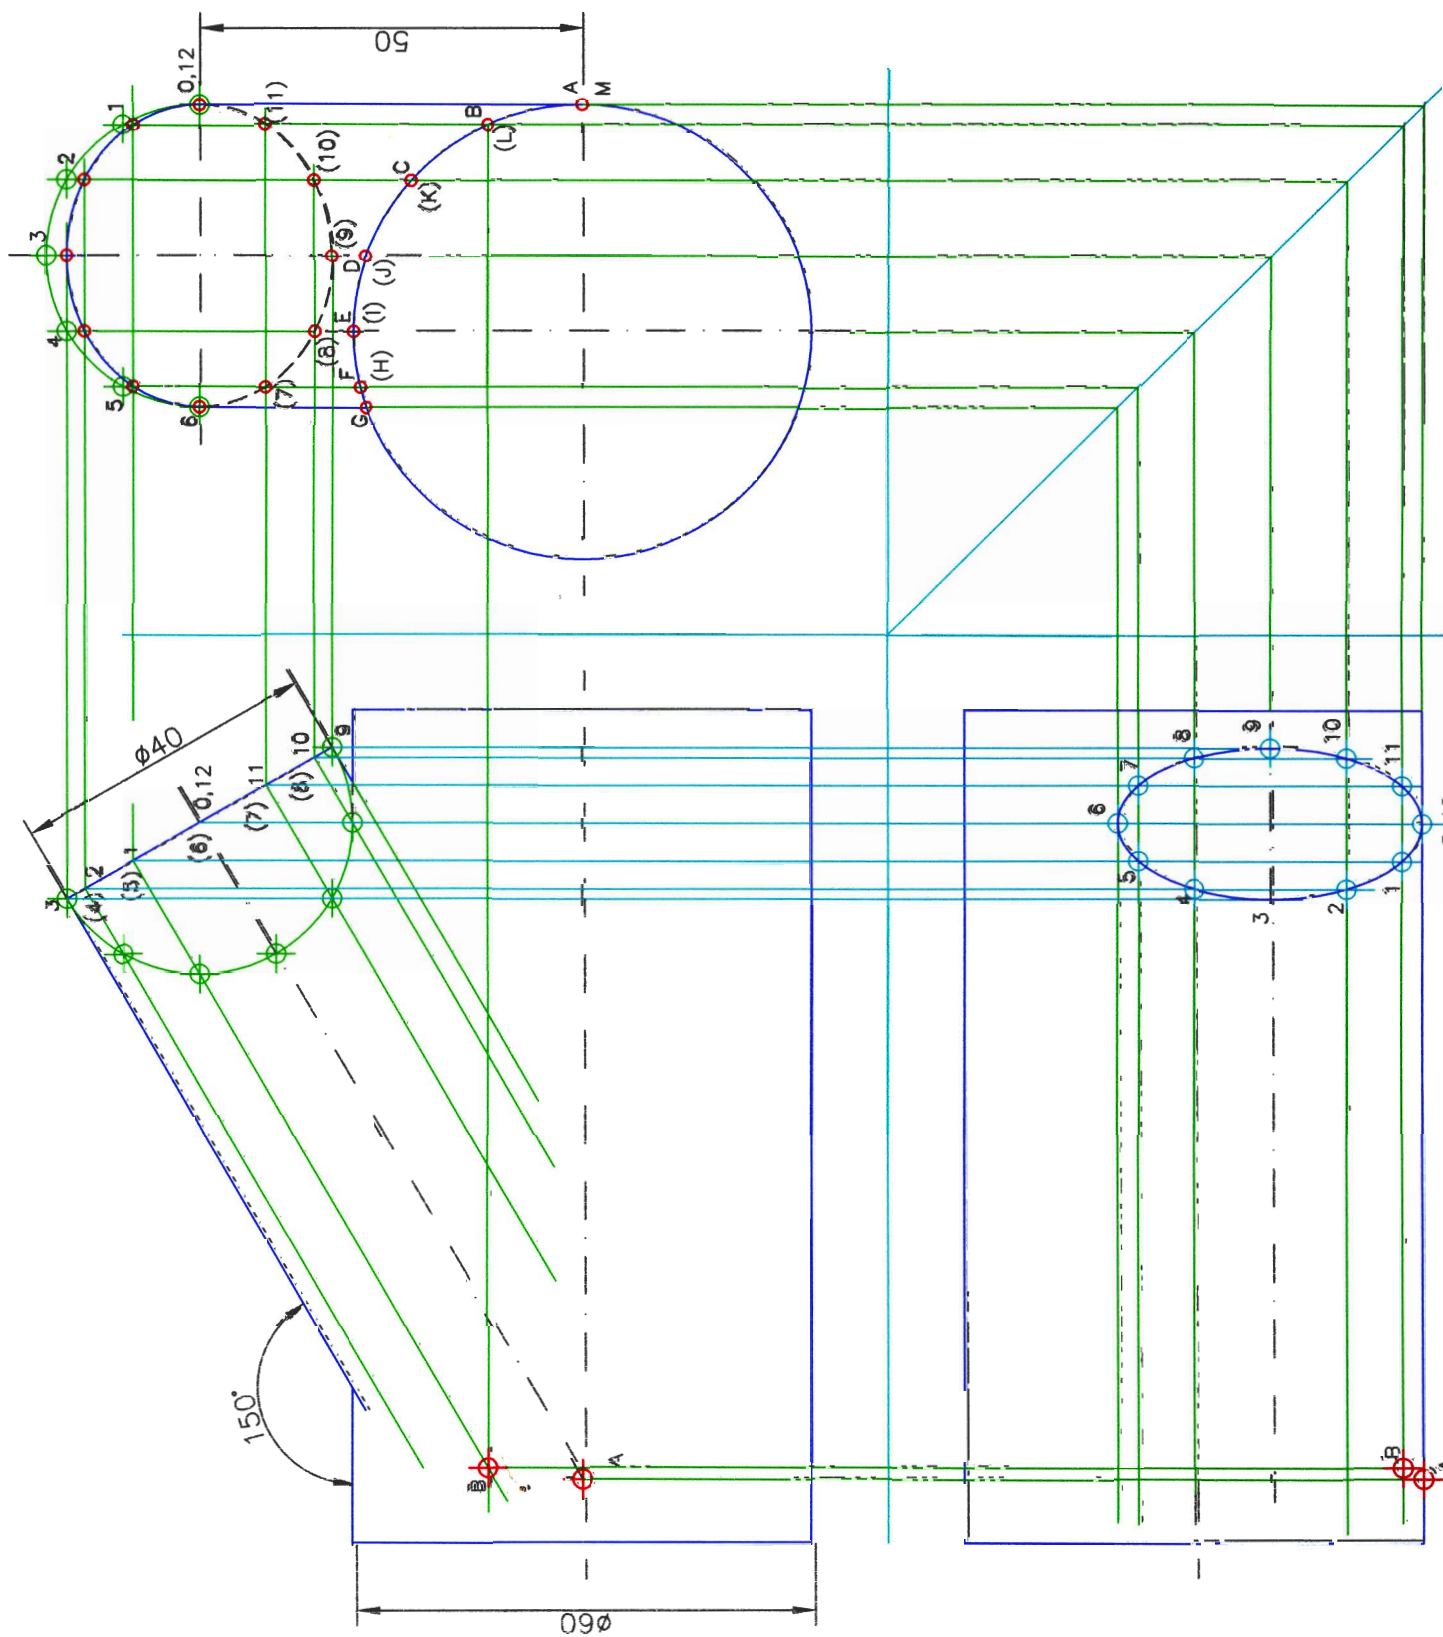

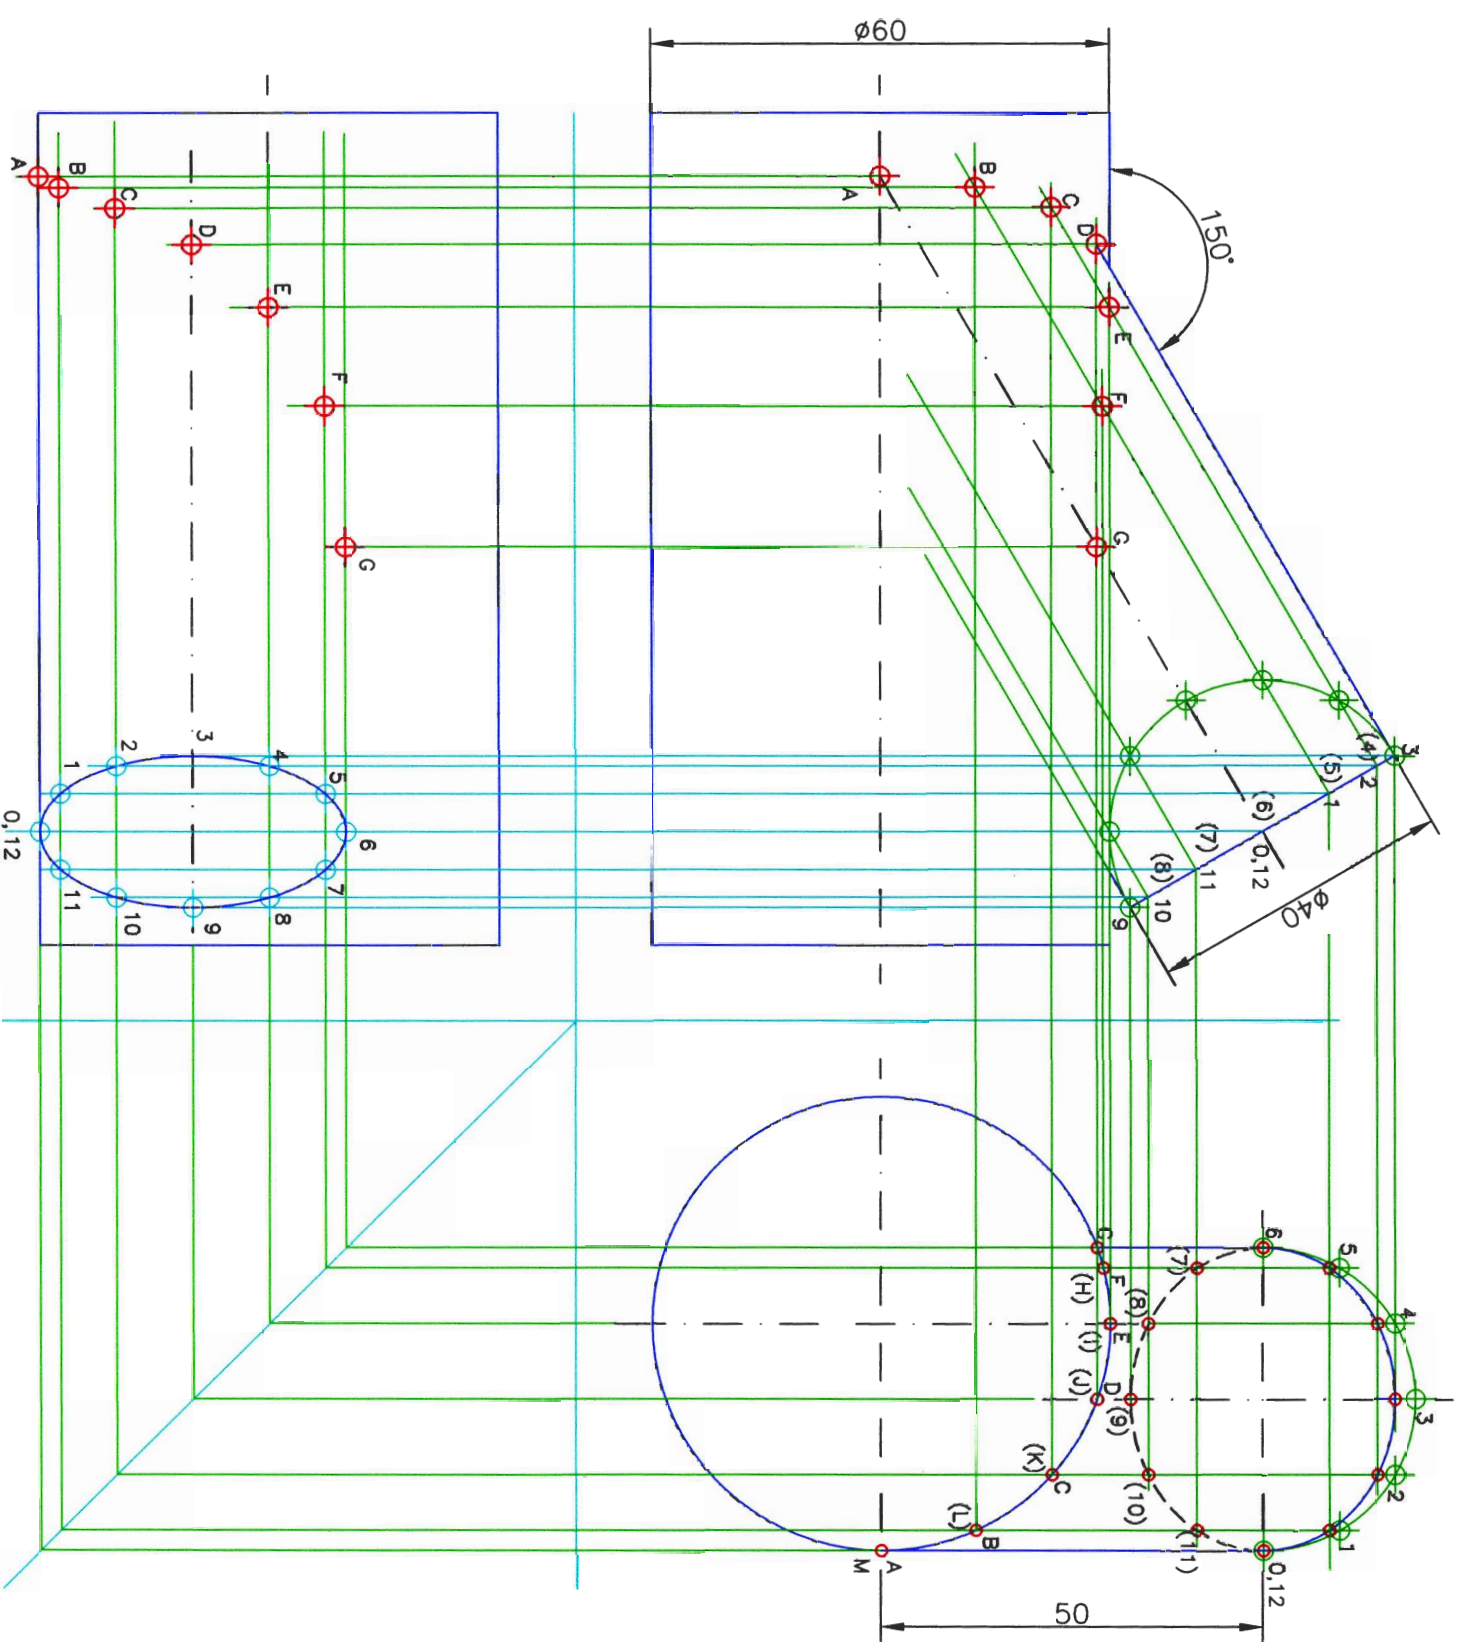


Schräger
Rohrableitungszweig,
außermittig
M 1:1

rth.20090203

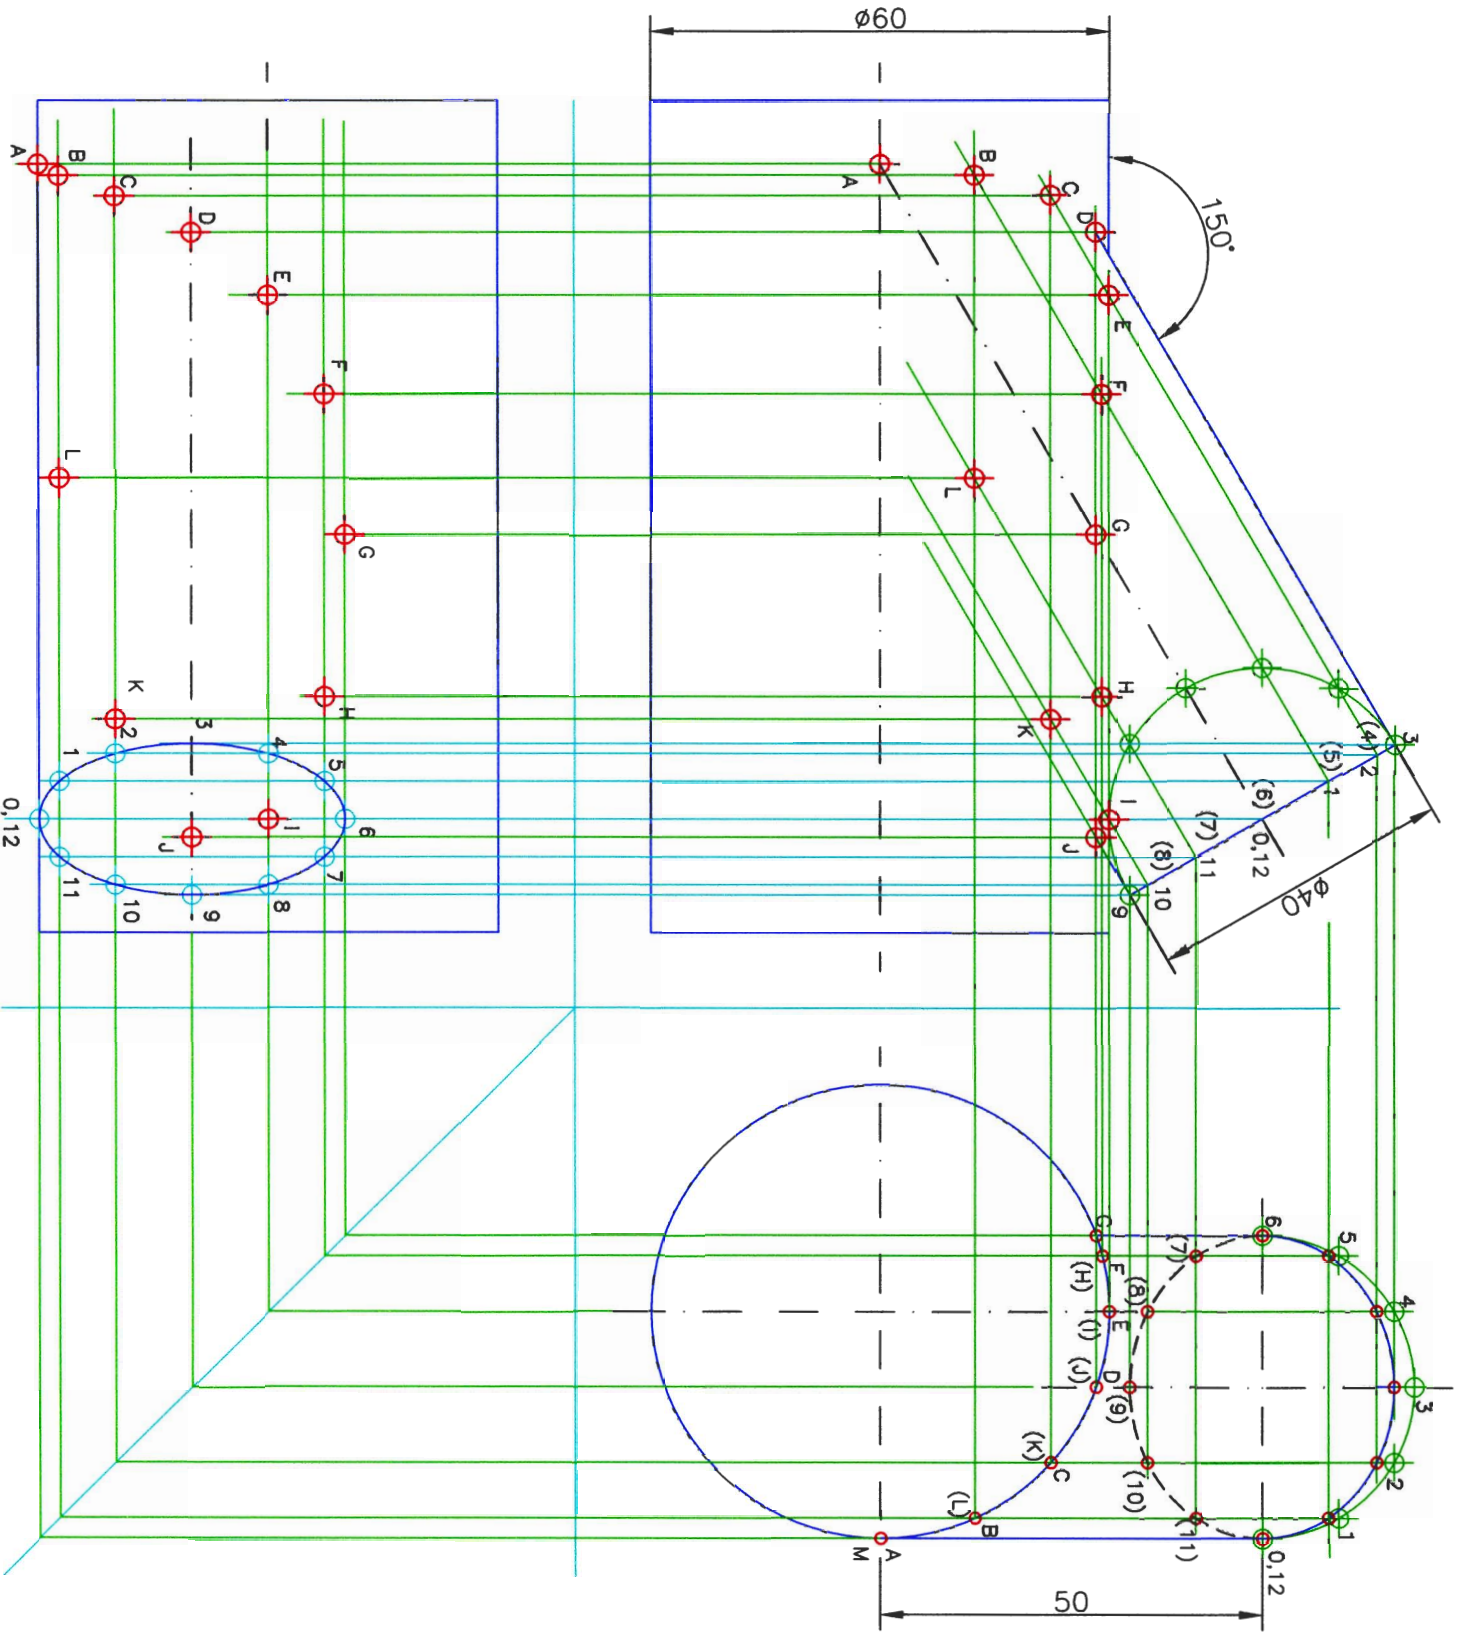

Schräger
Rohrleitungszweig
außermittig
M 1:1

rth.20090203

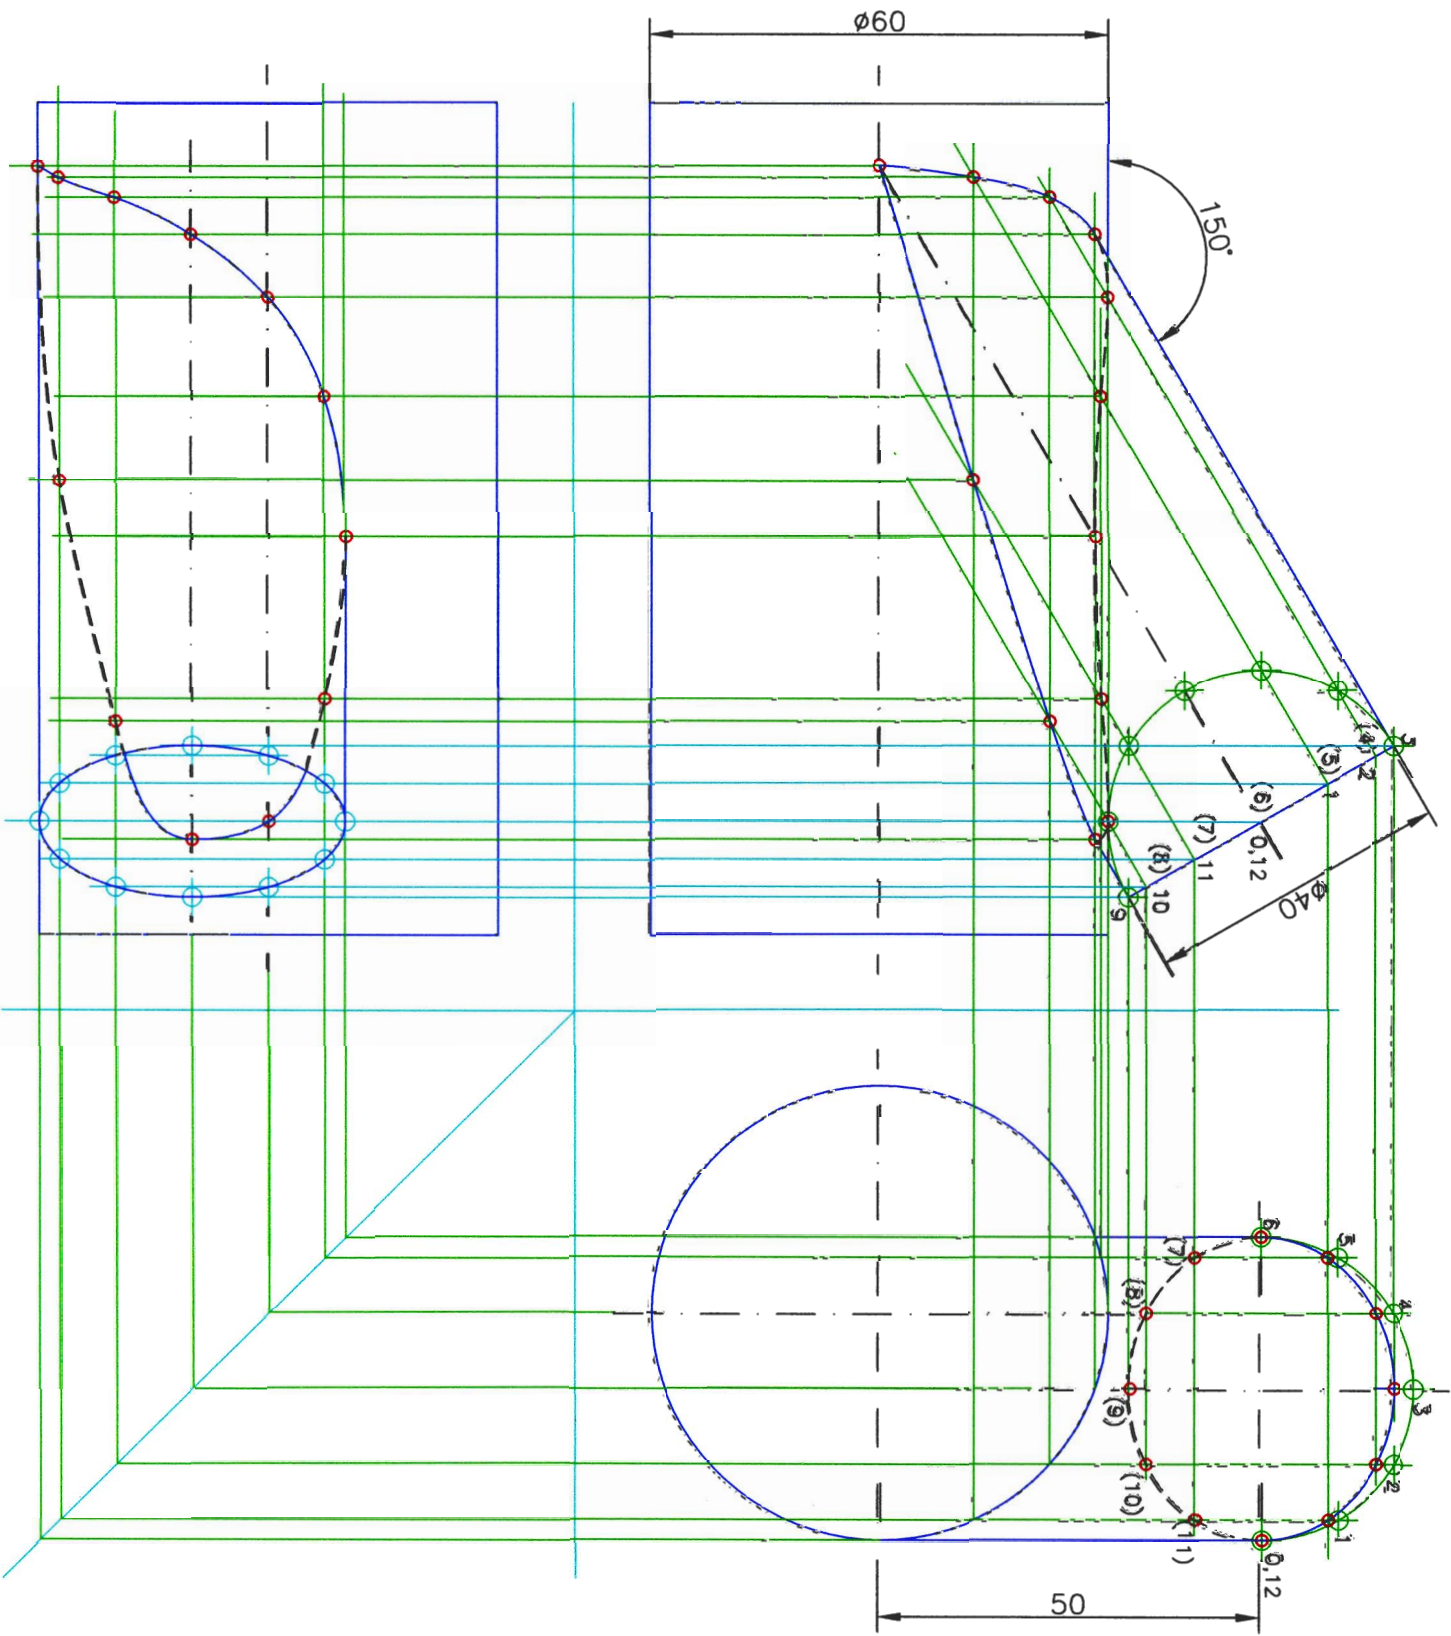

Schräger
 Rohrleitungszweig,
 außermittig
 M 1:1

rth.20090203